


Kulturhaus Lüdenscheid
Theatersaal ab Reihe 7
mit Bühne

Maßstab 1 m

↑ = Offene
Standseiten

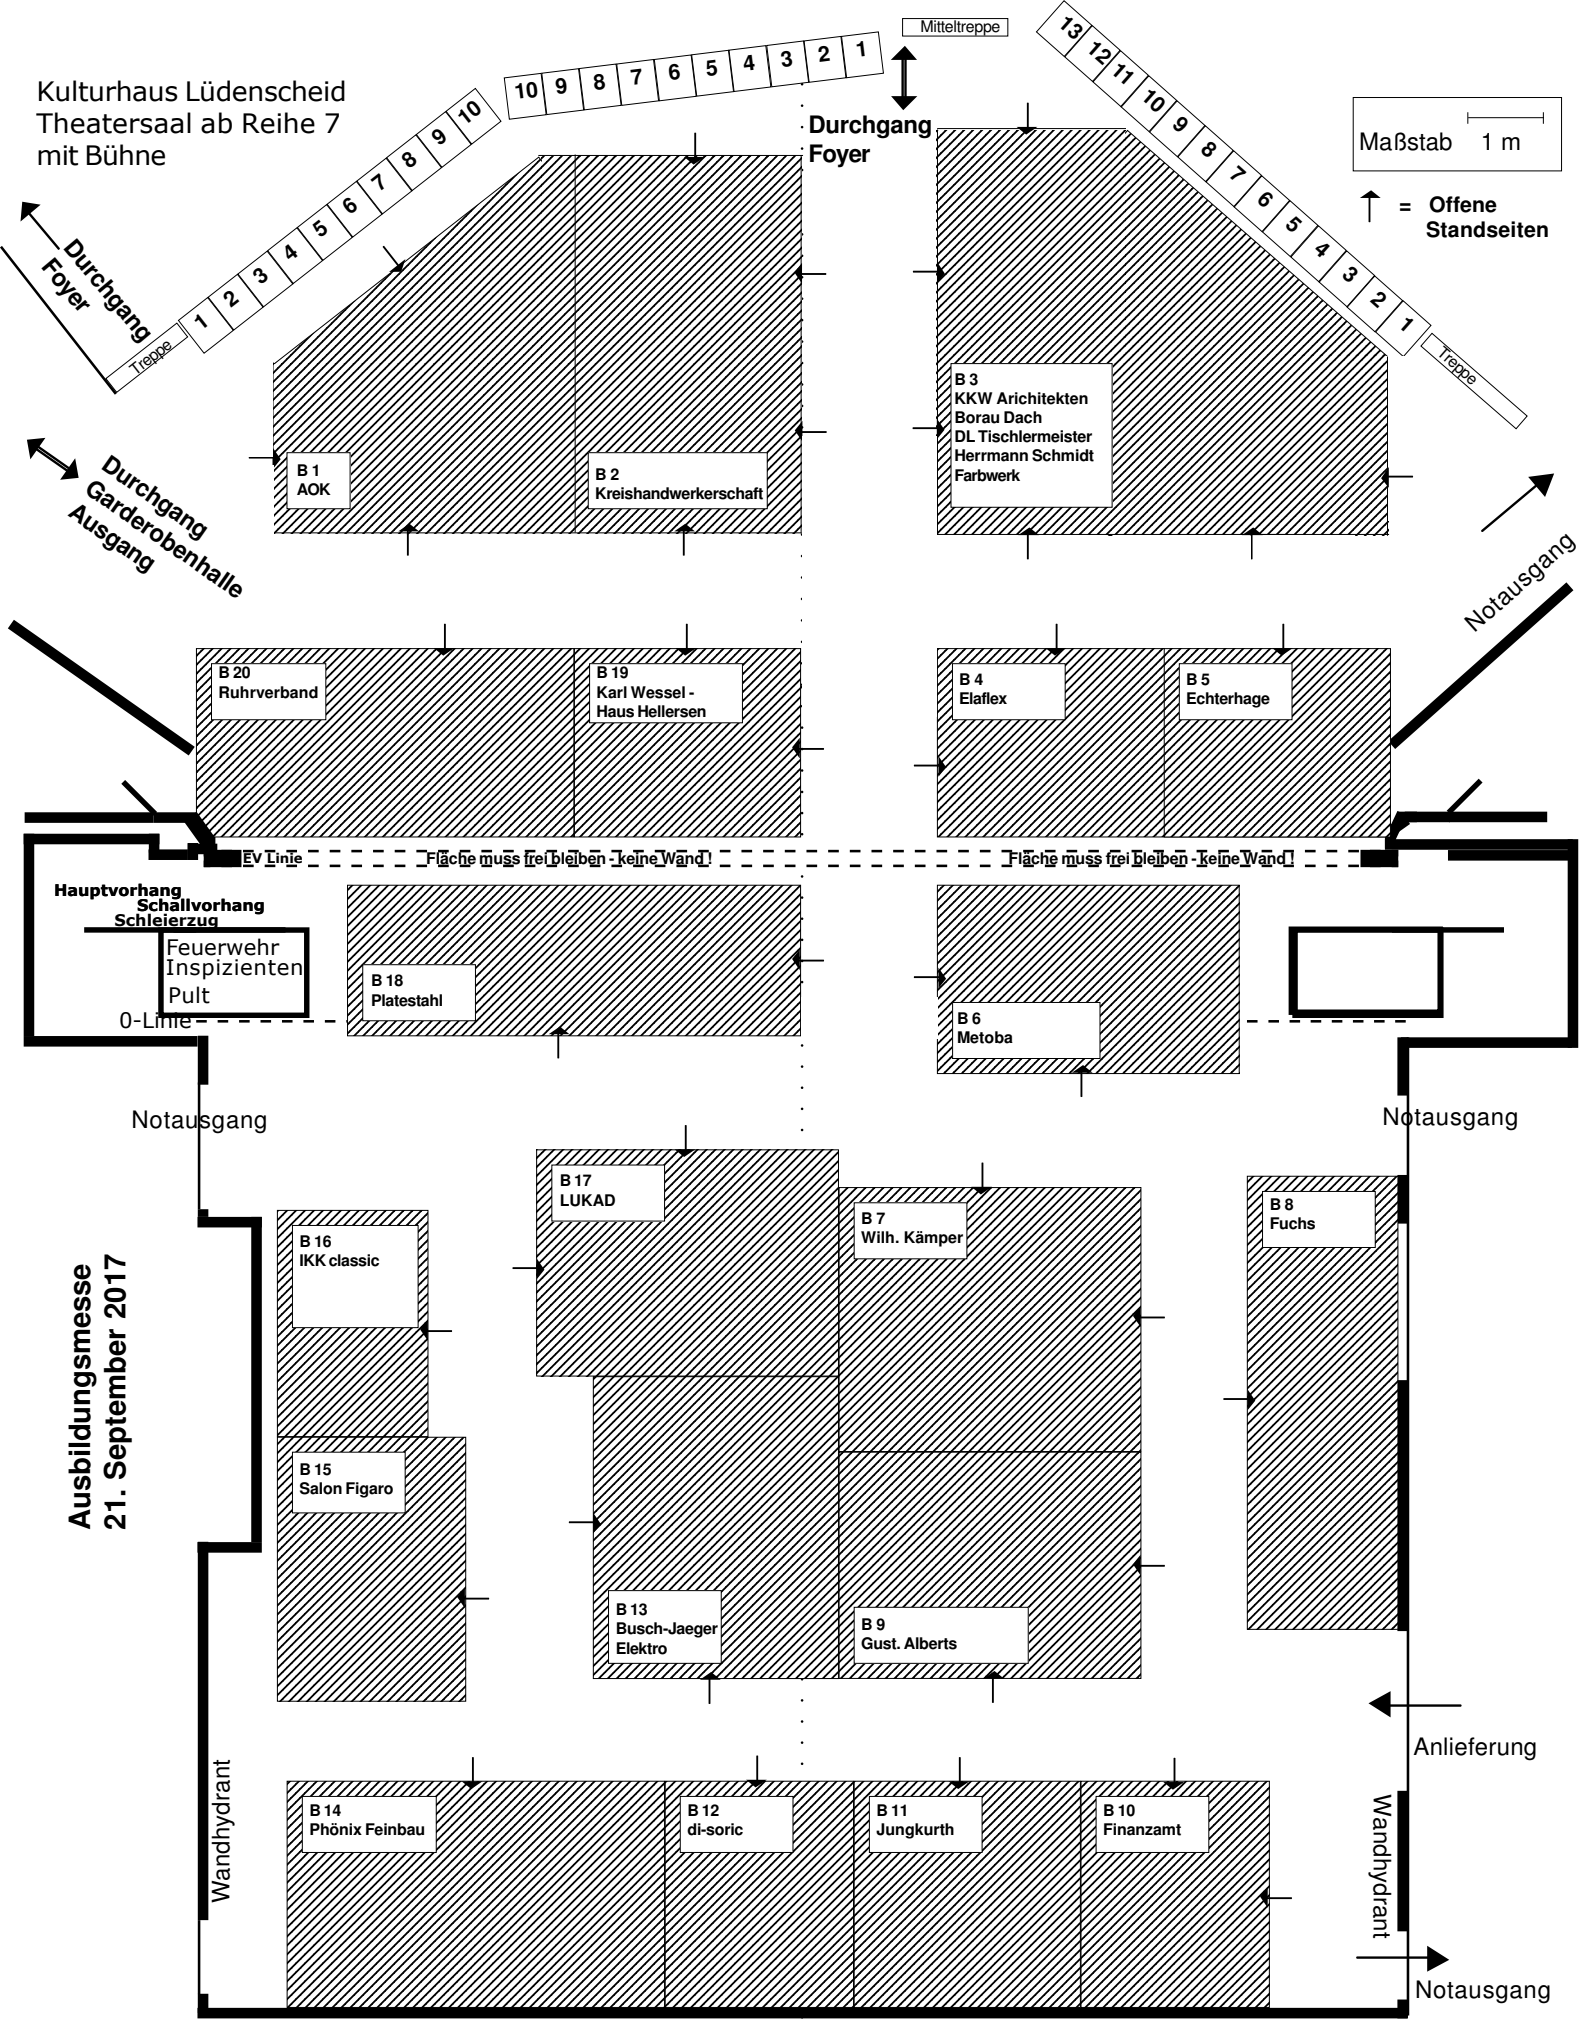

Ausbildungsmesse
21. September 2017

Wandhydrant

Wandhydrant

Anlieferung

Notausgang

0-Linie

EV Linie

Fläche muss frei bleiben - keine Wand!

Fläche muss frei bleiben - keine Wand!

Durchgang
Foyer

Durchgang
Garderobenhalle
Ausgang

Durchgang
Foyer

Notausgang

B 1
AOK

B 2
Kreishandwerkerschaft

B 3
KKW Architekten
Borau Dach
DL Tischlermeister
Herrmann Schmidt
Farbwerk

B 20
Ruhrverband

B 19
Karl Wessel -
Haus Hellersen

B 4
Elaflex

B 5
Echterhage

Hauptvorhang
Schallvorhang
Schleierzug
Feuerwehr
Inspizienten
Pult

B 18
Platestahl

B 6
Metoba

B 17
LUKAD

B 7
Wilh. Kämper

B 8
Fuchs

B 16
IKK classic

B 15
Salon Figaro

B 13
Busch-Jaeger
Elektro

B 9
Gust. Alberts

B 14
Phoenix Feinbau

B 12
di-soric

B 11
Jungkurth

B 10
Finanzamt

10 9 8 7 6 5 4 3 2 1

13 12 11 10 9 8 7 6 5 4 3 2 1

Mitteltreppe

Treppe