
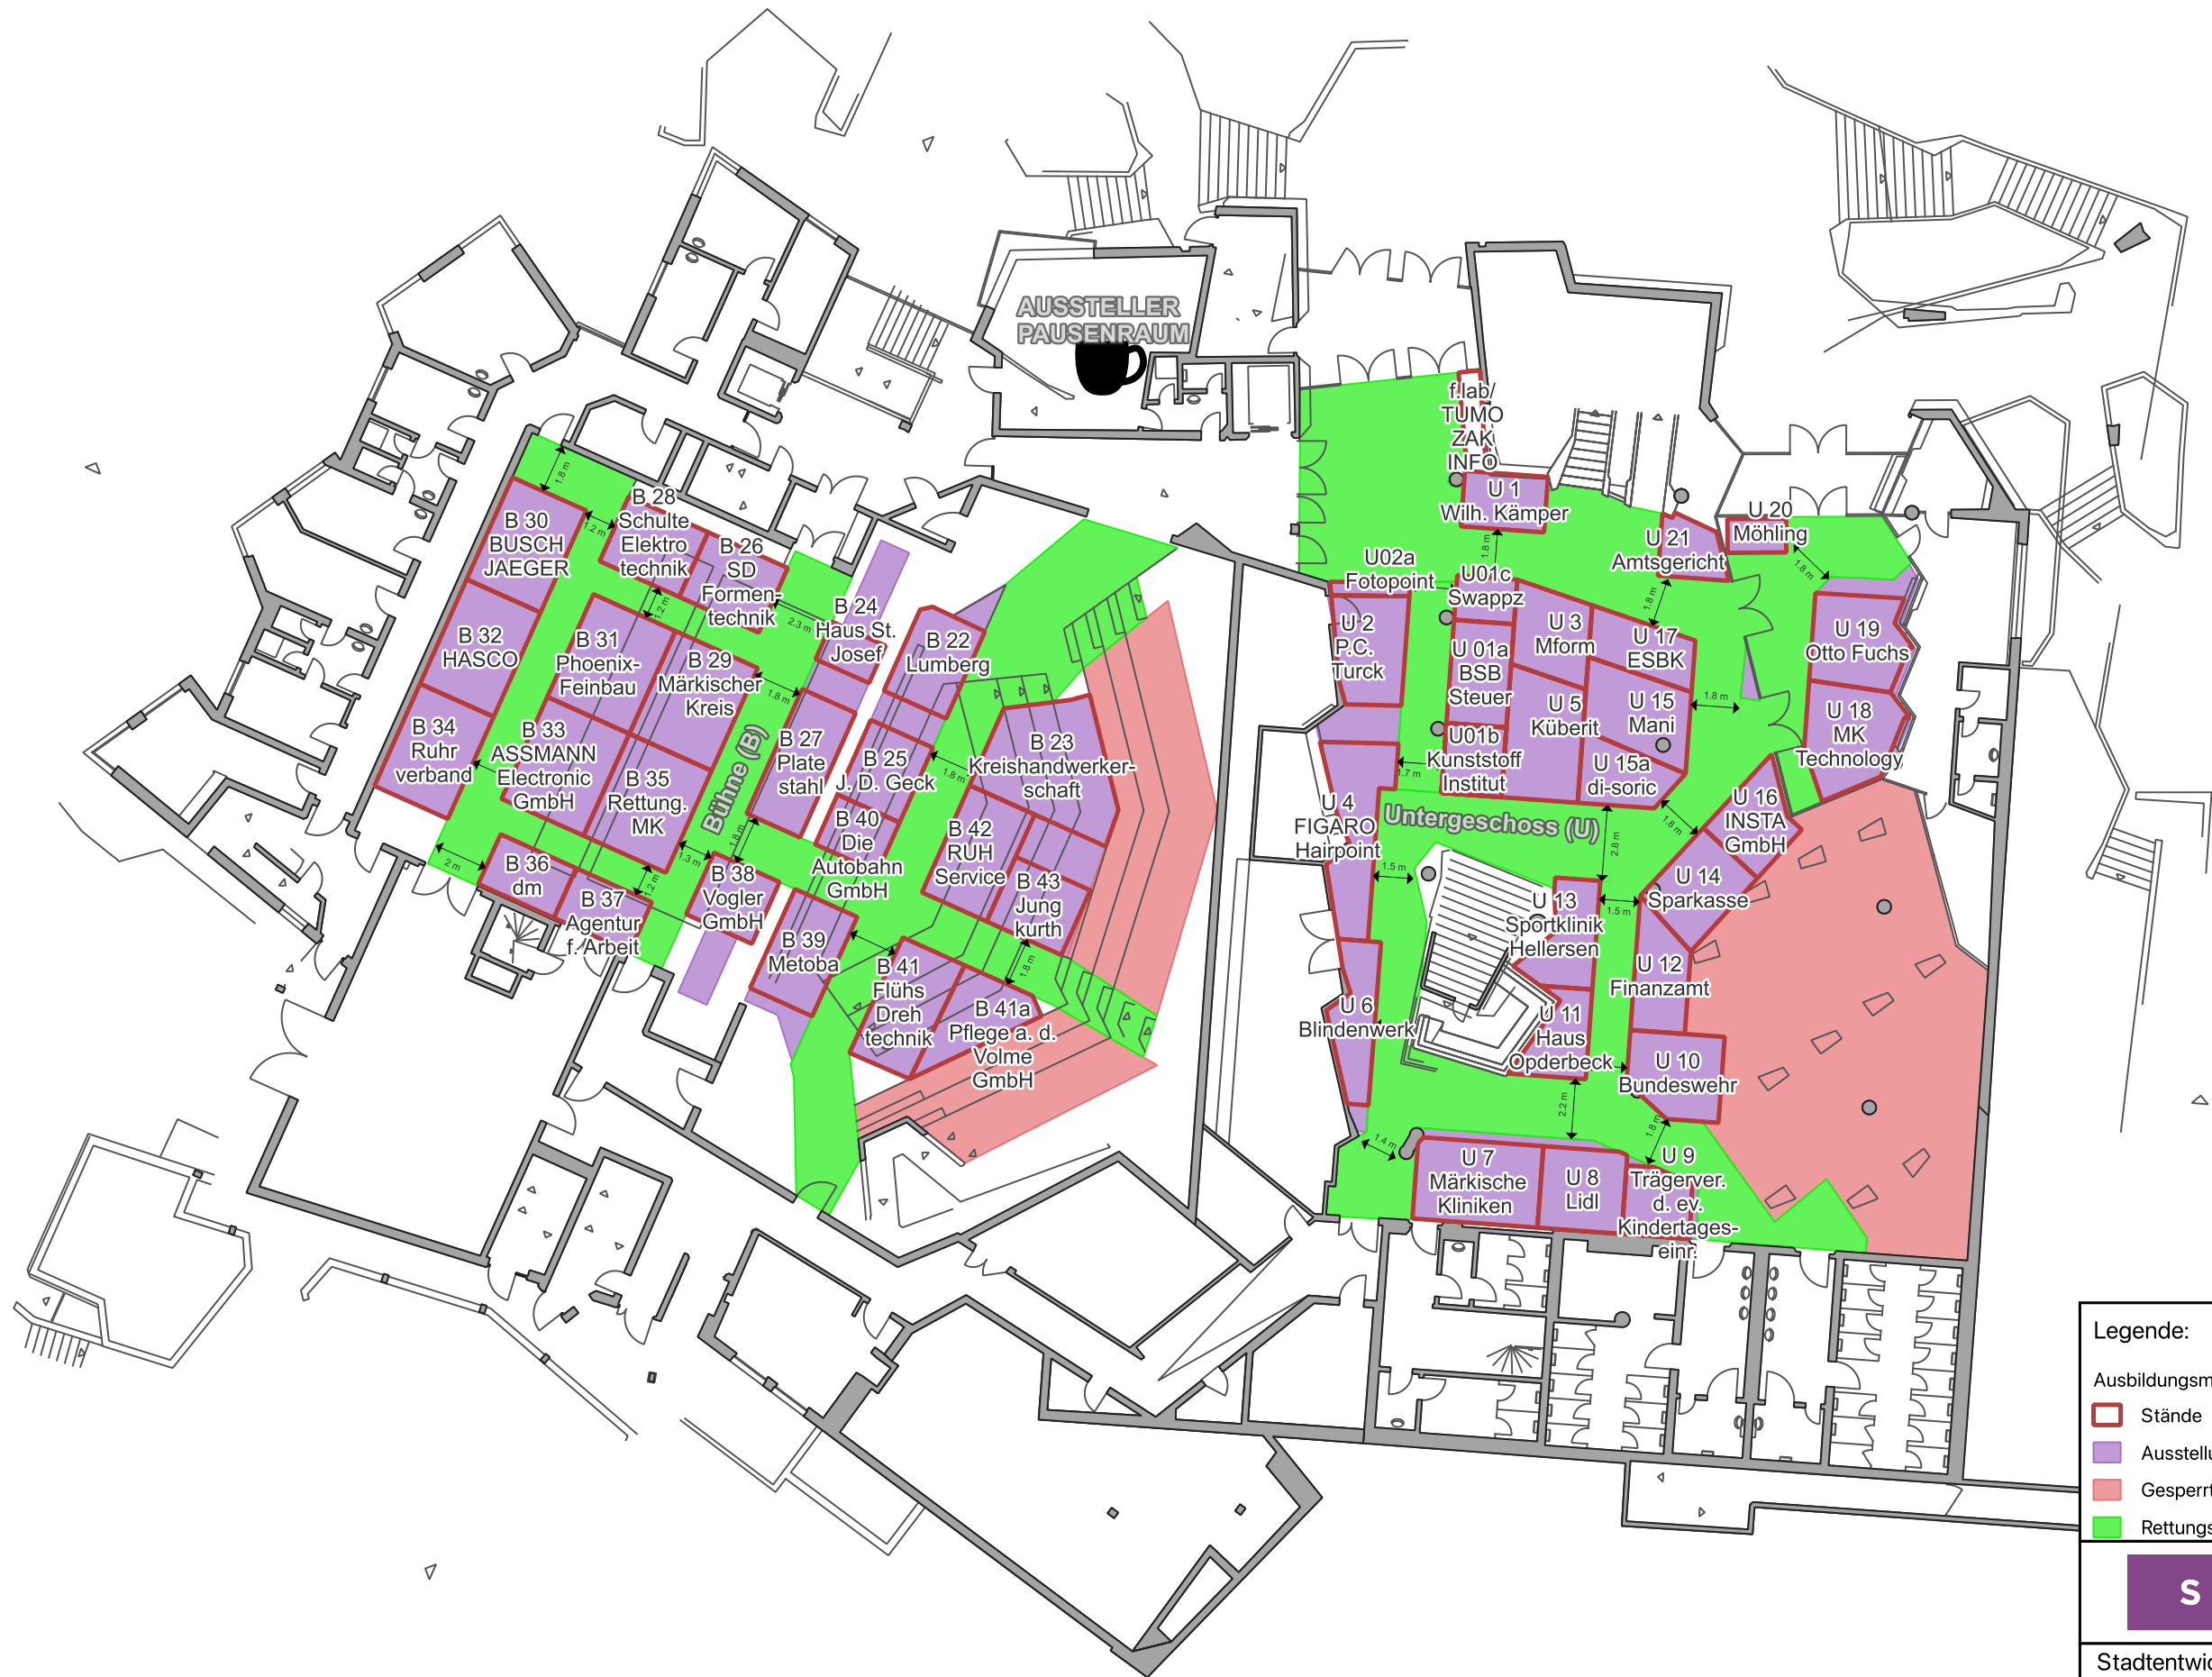


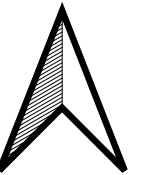

Legende:

Ausbildungsmesse 2025 - Ebene U

- Stände
- Ausstellungsflächen
- Gesperrter Bereich
- Rettungswege

S	E	G
---	---	---

Stadtentwicklungsgesellschaft
Lüdenscheid mbH

ZAK Ausbildungsmesse 2025
Kulturhaus

17.06.2025	1:250	gez: Lacroix
------------	-------	--------------